

576083
 Ringsted Bygningsentreprise AS
 Eblegården
 Næstvedvej 60
 4180 Sorø

59504021


Frovin Vinduer & Døre A/S
 Ellemosevej 5A
 Ugerløse
 4400 Kalundborg
 TELEFON 59504141
 TELEFAX 59504021

MRK.
 VOR REF. TH

DATO 25-10-2004
 DERES REF.

TILBUD : 29088 POS : 1
 5306 3 Fags Danneborg - 6 glas..... 28 STK
 BREDE: 1400 MM HØJDE: 1900 MM

476.0 924.0

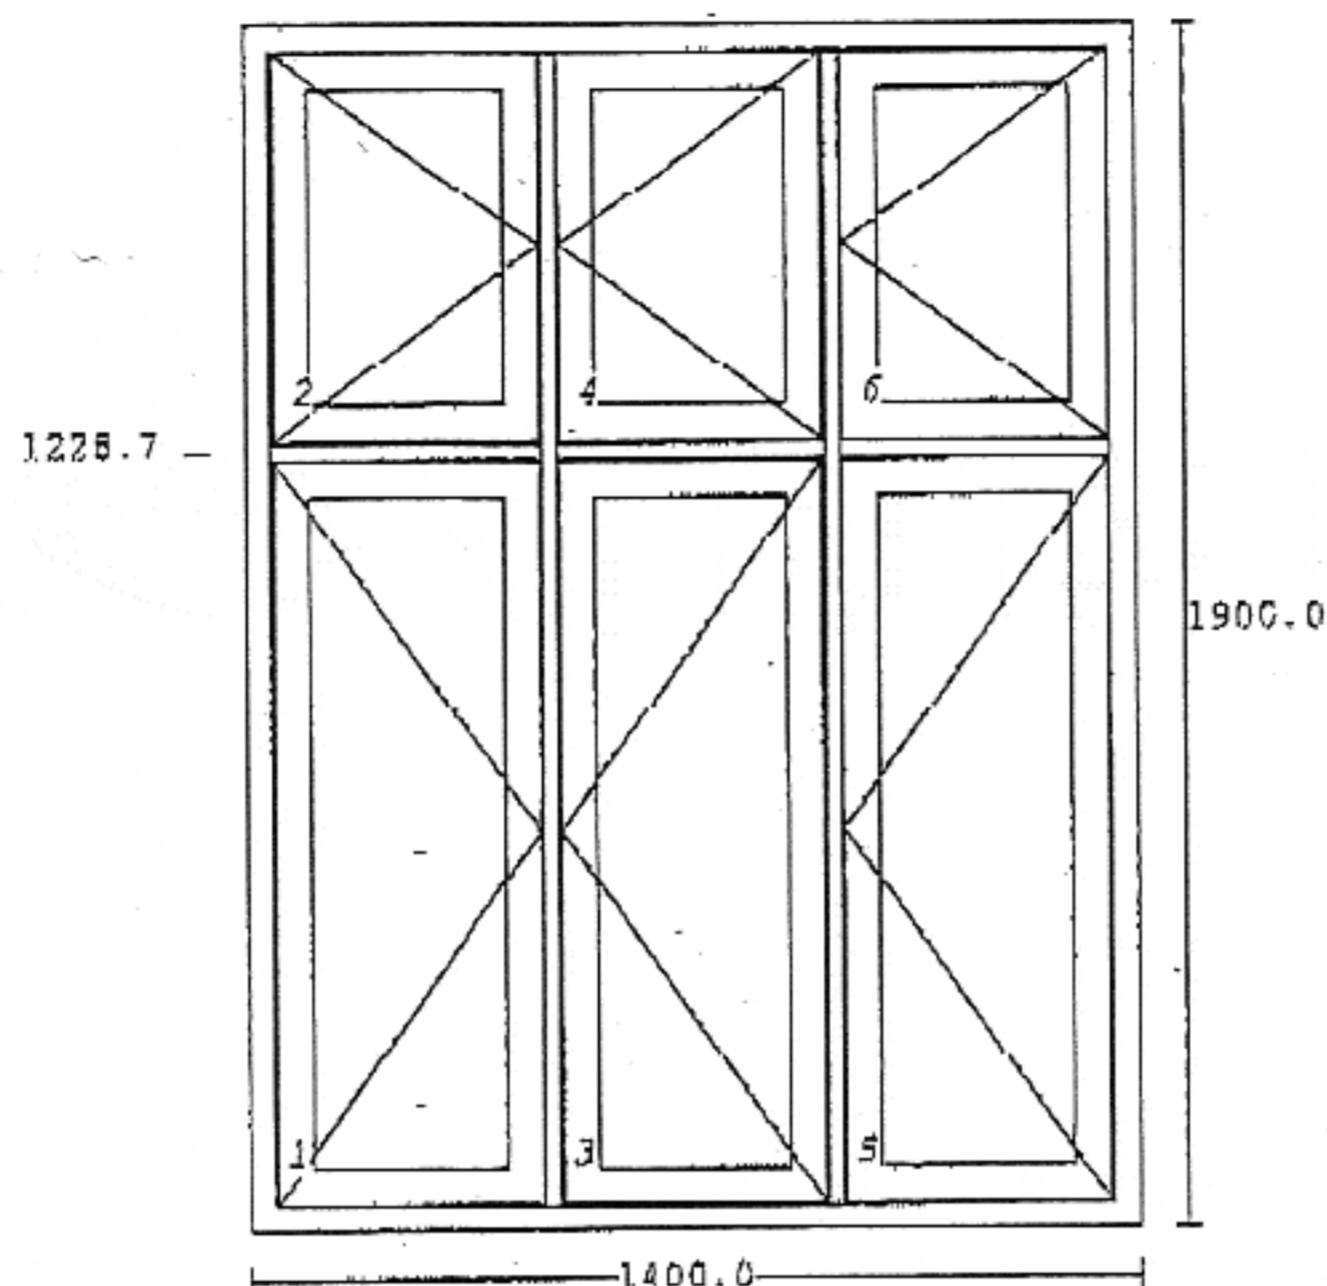

Målestok ca. 1:25

KARM-OVFB: Hvid RAL 9010
 RAMME1 BESLÅN. : Sidehængt - standard 2 VU
 RAMME2 BESLÅN. : Sidehængt - standard 2 VU
 RAMME3 BESLÅN. : Sidehængt - standard 2 HU
 RAMME4 BESLÅN. : Sidehængt - standard 2 HU
 RAMME5 BESLÅN. : Sidehængt - standard 2 HU
 RAMME6 BESLÅN. : Sidehængt - standard 2 HU
 RAMME : 1-6
 FELT1 INDHOLD .: Lavenergitermo 4-14-4

Glas bredde	højde	Fals bredde	højde	Antal	Total
329	1084	336.0	1090.7	3	84
329	526	336.0	533.3	3	84


576083 59504021
 Ringsted Bygningsentreprise AS
 Eblegården
 Næstvedvej 60
 4180 Sorø

Frovin Vinduer & Døre A/S
 Ellemosevej 5A
 Ugerløse
 4400 Kalundborg
 TELEFON 59504141
 TELEFAX 59504021

MRK.
 VOR REF. TH

DATO 25-10-2004
 DERES REF.

TILBUD : 29088 POS : 2
 5102 1 Fags Danneborg - 2 glas..... 20 STK
 BREDE: 900 MM HØJDE: 1900 MM

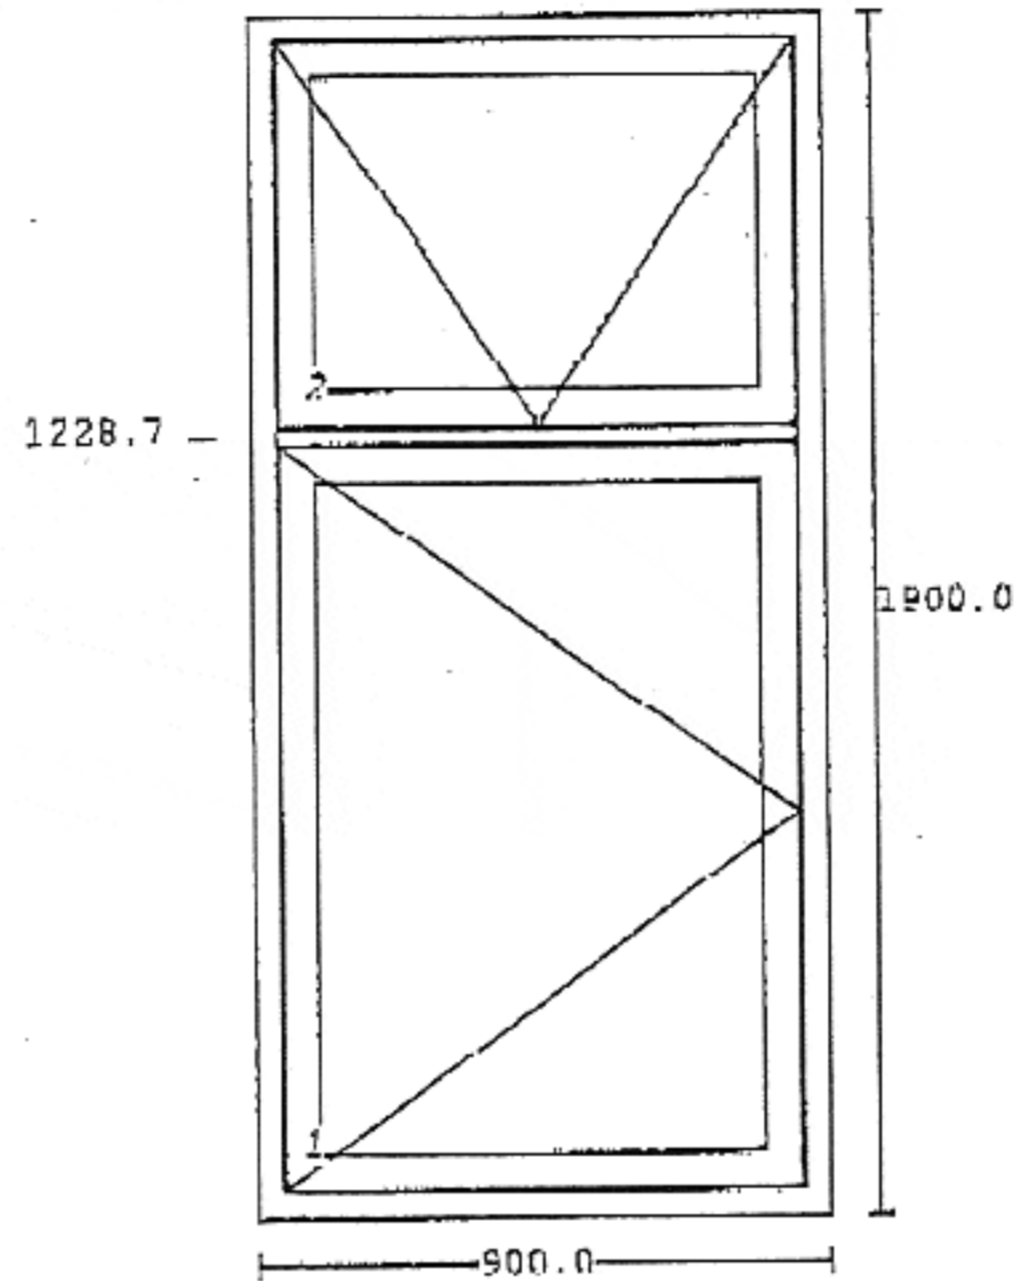

Målestok ca. 1:25

KARM-OVFB: Hvid RAL 9010
 RAMME1 BESLÅN. : Sidehængt - standard 2 VU
 RAMME2 BESLÅN. : Tophængt - standard T
 RAMME : 1-2
 FELT1 INDHOLD .: Lavenergitermo 4-14-4

Glas bredde	højde	Fals bredde	højde	Antal	Total
725	1084	732.0	1090.7	1	20
725	526	732.0	533.3	1	20


576083 59504021
 Ringsted Bygningsentreprise AS
 Eblegården
 Næstvedvej 60
 4180 Sorø

Frovin Vinduer & Døre A/S
 Ellemosevej 5A
 Ugerløse
 4400 Kalundborg
 TELEFON 59504141
 TELEFAX 59504021

MRK.
 VOR REF. TH

DATO 25-10-2004
 DERES REF.

TILBUD : 29088 POS : 3
 5102 1 Fags Danneborg - 2 glas..... 40 STK
 BREDE: 700 MM HØJDE: 1900 MM

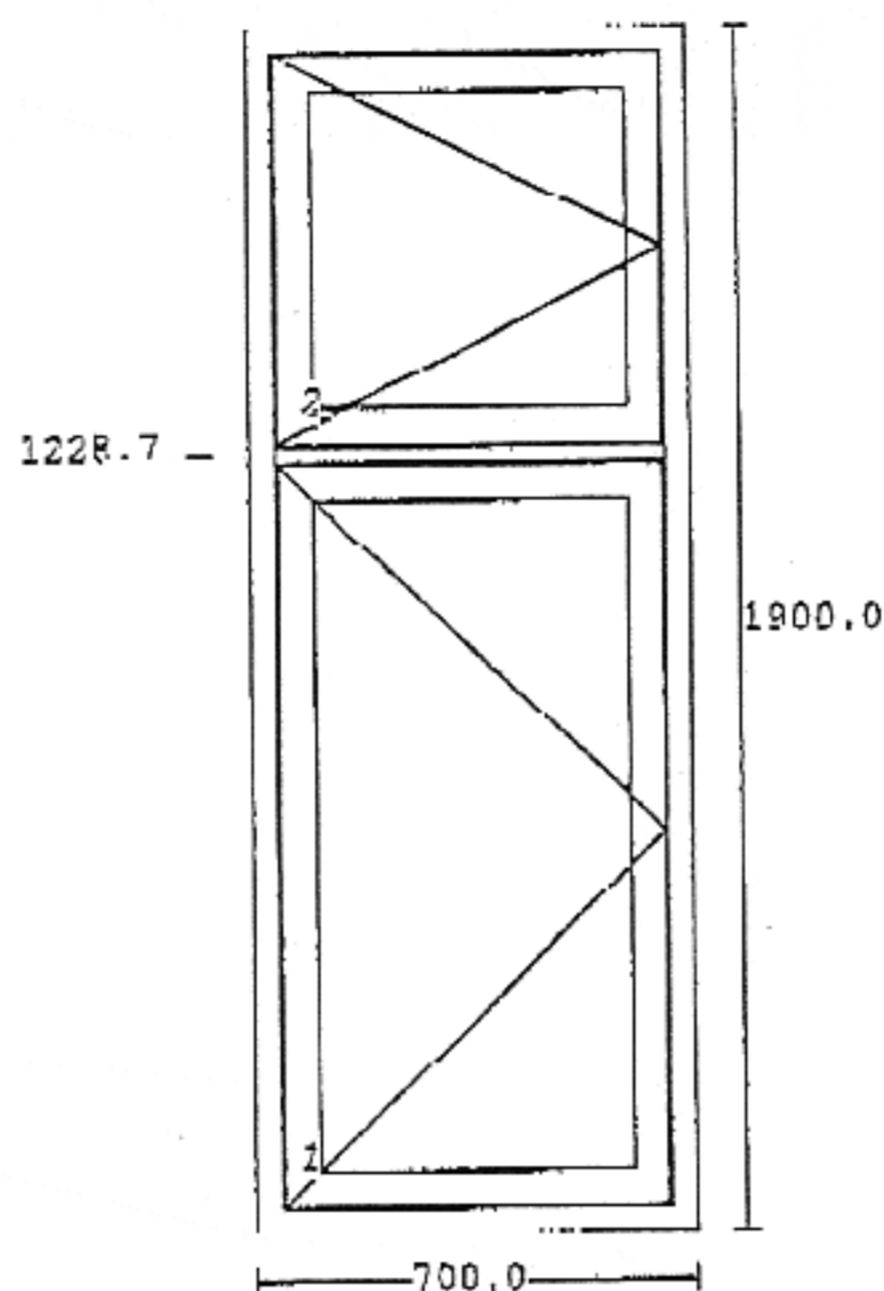

Målestok ca. 1:25

KARM-OVFB: Hvid RAT. 9010
 RAMME1 BESLÅN. : Sidehængt - standard 2 VU
 RAMME2 BESLÅN. : Sidehængt - standard 2 VU
 RAMME : 1-2
 FELT1 INDHOLD .: Lavenergi termo 4-14-4

Glas bredde	højde	Fals bredde	højde	Antal	Total
525	1084	532.0	1090.7	1	40
525	526	532.0	533.3	1	40


576083 59504021
 Ringsted Bygningsentreprise AS
 Eblegården
 Næstvedvej 60
 4180 Sorø

Frovin Vinduer & Døre A/S
 Ellemosevej 5A
 Ugerløse
 4400 Kalundborg
 TELEFON 59504141
 TELEFAX 59504021

MRK.
 VOR REF. TH

DATO 25-10-2004
 DERES REF.

TILBUD : 29088 POS : 4
 8730-2UH "Knækdør" 3 Var. rammer og Overparti Ud.. 16 STK
 BREDE: 1700 MM HØJDE: 2800 MM

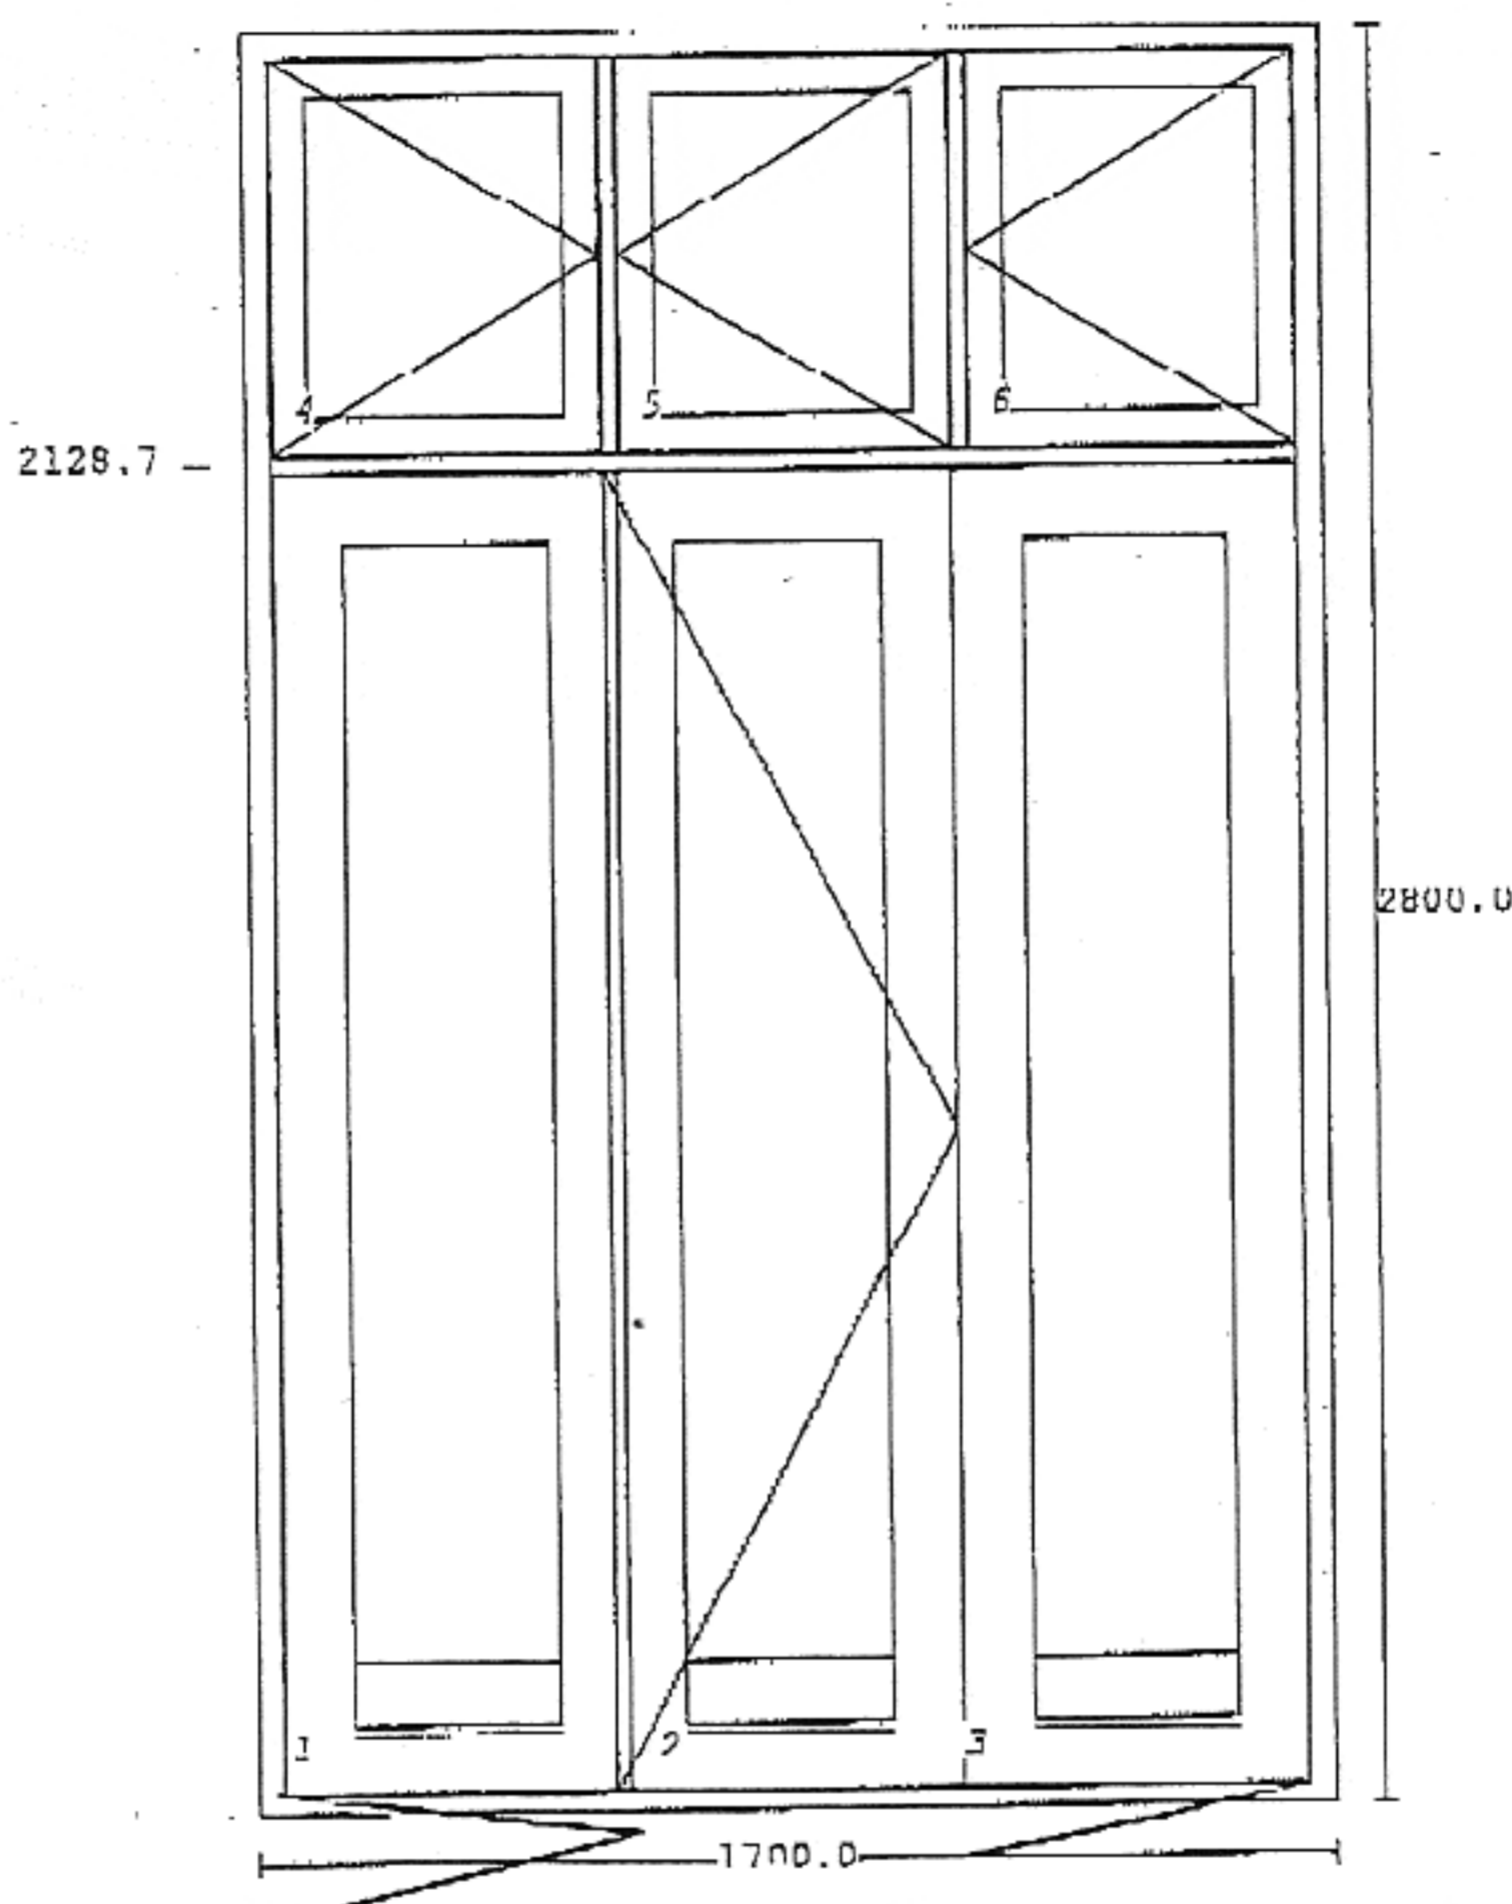

Målestok ca. 1:25

PROFILER: UD - BH dør - standard
 KARM-OVFR: Hvid RAL 9010
 KARM P-MÅL1: 575.3mm.
 KARM P-MÅL2: 2128.7mm.
 KARM P-MÅL3: 1113.1mm.
 RAMME1 INDHOLD : DØRRAM 1Vx1L FELT
 RAMME1 BESLÅN. : Knækdør 3F + 4-F 2. STÅ VU
 RAMME2 BESLÅN. : 3-F Knækdør FIX Facadedør GÅ VU
 RAMME3 BESLÅN. : Knækdør blik 3P 1. STÅ HU
 RAMME4 INDHOLD : Ramme med 1 felt
 RAMME4 BESLÅN. : Sidehængt - standard 2 VU
 RAMME5 BESLÅN. : Sidehængt - standard 2 HU
 RAMME6 BESLÅN. : Sidehængt - standard 2 HU
 RAMME : 1,4
 FELT1 INDHOLD ..: Lavenergitermo 4-14-4

Glas bredde	højde	Fals bredde	højde	Antal	Total
349	1783	356.3	1789.7	2	32
349	1783	356.4	1789.7	1	16
429	526	436.0	533.3	3	48

576083
 Ringsted Bygningsentreprise AS
 Eblegården
 Næstvedvej 60
 4180 Sorø


59504021

Frovin Vinduer & Døre A/S
 Ellemosevej 5A
 Ugerløse
 4400 Kalundborg
 TELEFON 59504141
 TELEFAX 59504021

MRK.
 VOR REF. TH

DATE 25-10-2004
 DERES REF.

TILBUD : 29088 POS : 5
 8730-2UH "Knækdør" 3 Vær. rammer og Overparti Ud.. 4 STK
 BREDE: 1700 MM HØJDE: 2800 MM

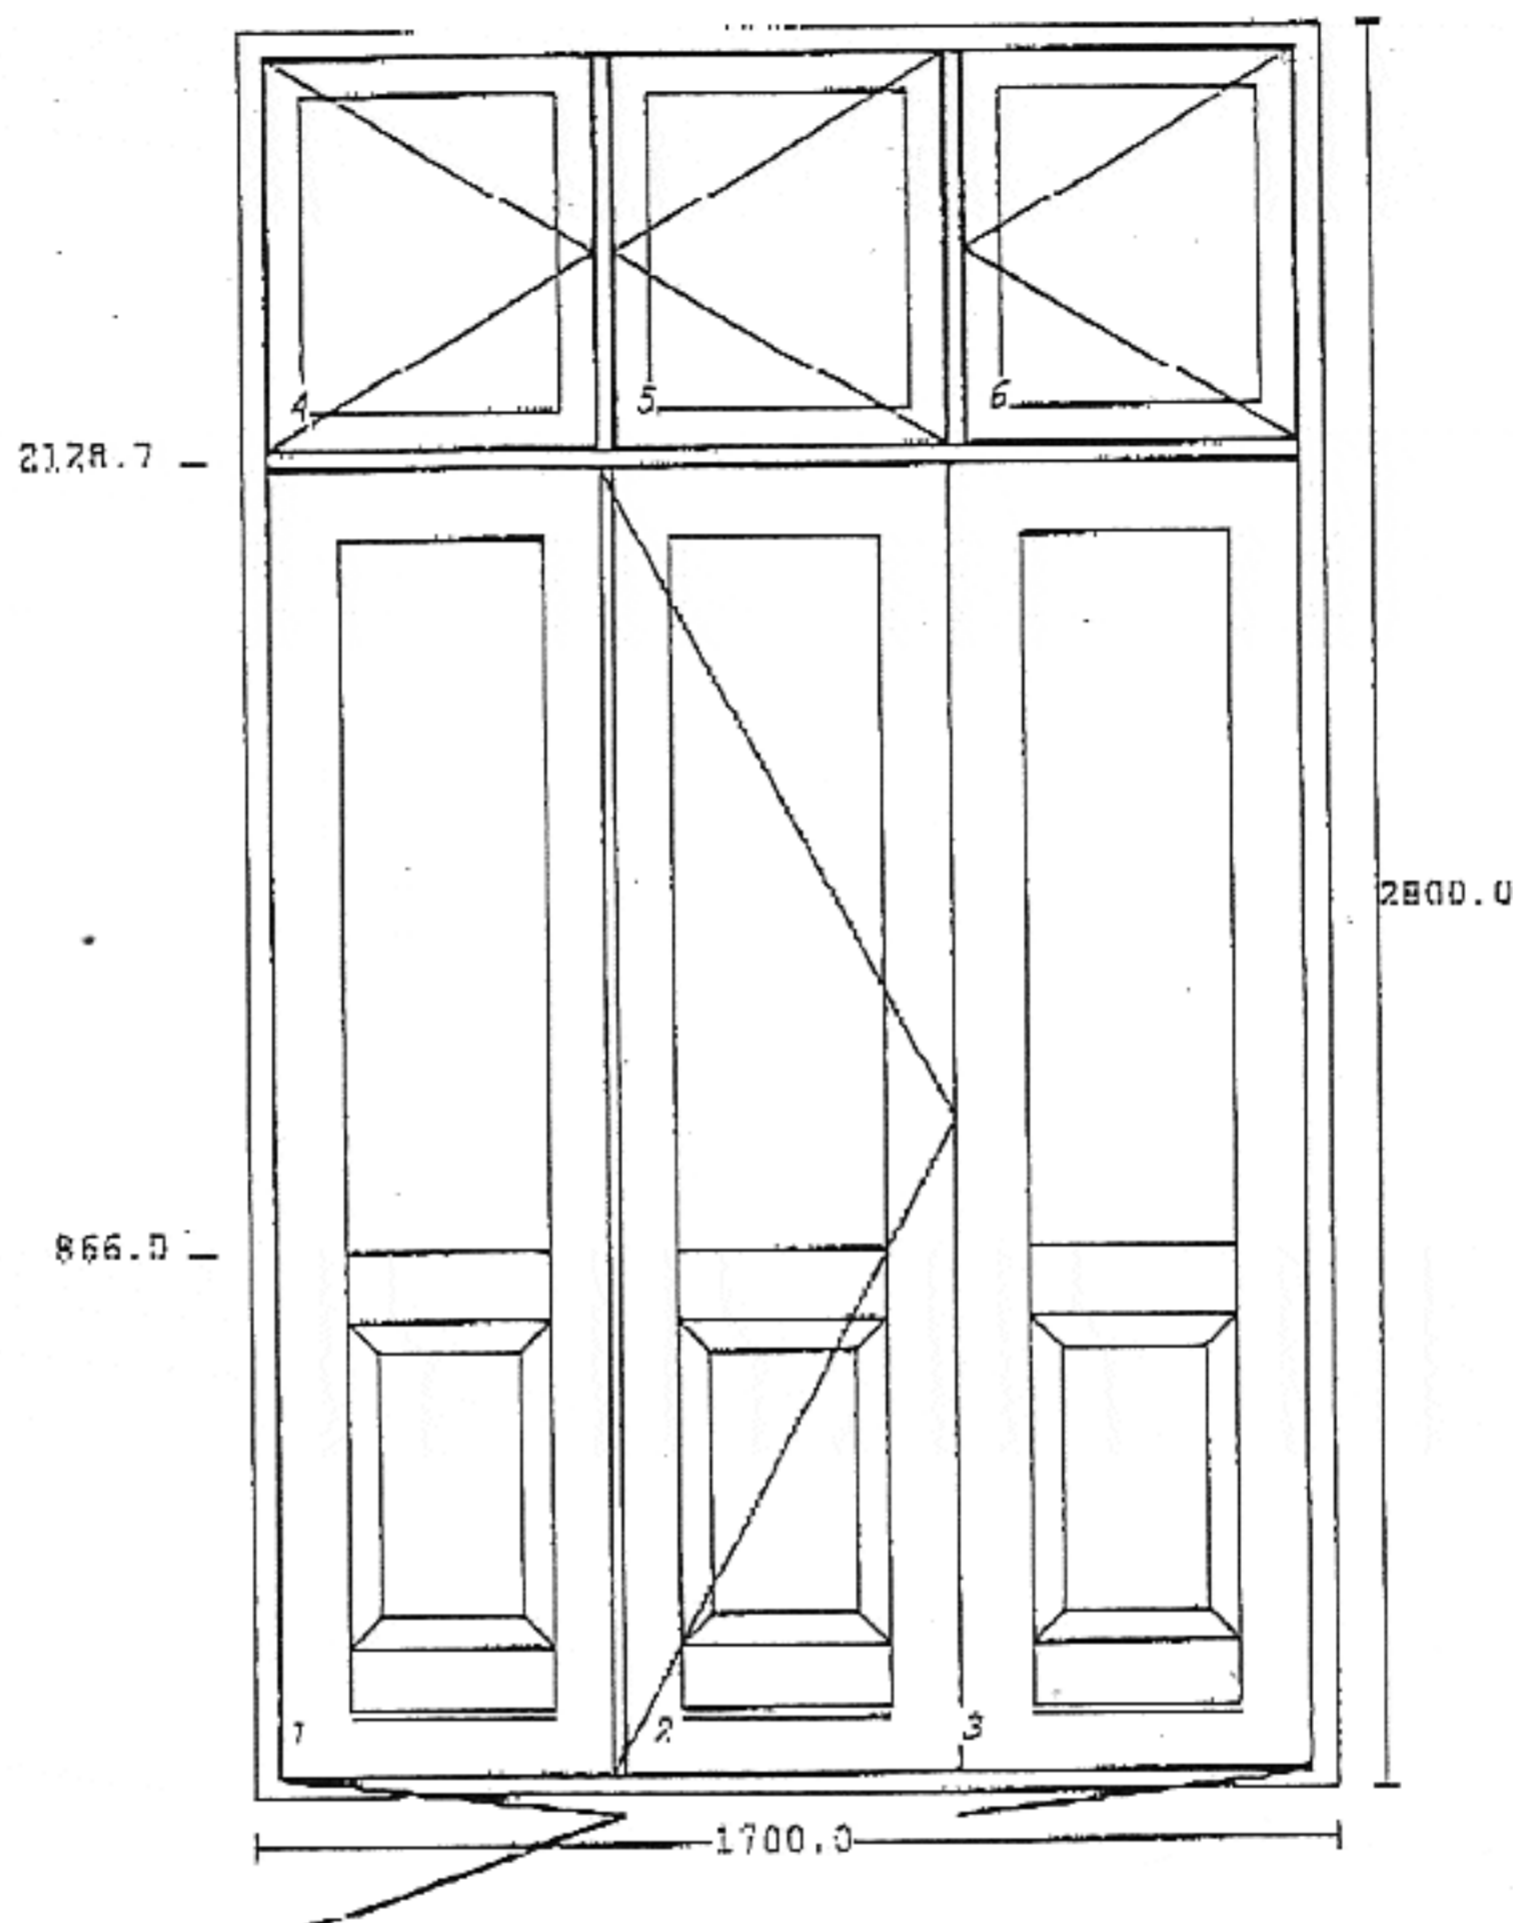

Målestok ca. 1:25

PROFILER: UD - BH dør - 110 mm
 KARM-OVFB: Hvid RAL 9010
 KARM P-MÅL1: 575.3mm.
 KARM P-MÅL2: 2128.7mm.
 KARM P MÅL3: 1113.1mm.
 RAMME1 INDHOLD : Dør 8104 med 2 felter og tapstykke
 RAMME1 BESLÅN. : Knækdør 3F + 4-F 2. STÅ VU
 RAMME2 BESLÅN. : 3-F Knækdør 3P midterste ramme GÅ VU
 RAMME3 BESLÅN. : Knækdør blik 3P 1. STÅ HU
 RAMME4 INDHOLD : Ramme med 1 felt
 RAMME4 BESLÅN. : Sidehængt - standard 2 VU
 RAMME5 BESLÅN. : Sidehængt - standard 2 HU
 RAMME6 BESLÅN. : Sidehængt - standard 2 HU
 RAMME : 1
 FELT1 INDHOLD .: Friset MDF fyldning - 19 mm isolering
 RAMME : 1
 FELT2 INDHOLD .: Lavenergitermo 4-14-4

576083 59504021
 Ringsted Bygningsentreprise AS
 Eblegården
 Næstvedvej 60
 4180 Sorø

Frovin Vinduer & Døre A/S
 Ellemosevej 5A
 Ugerløse
 4400 Kalundborg
 TELEFON 59504141
 TELEFAX 59504021

TILBUD 29088

POS. 5

MRK.
 VOR REF. TH

DATO 25-10-2004
 DERES REF.

RAMME : 4
 FELT1 INDHOLD .: Lavenergitermo 4-14-4
 ALLE RAMMER
 SPROSSE2 YK . . . : 780.0mm.

Glas bredde	højde	Fals bredde	højde	Antal	Total
349	535	356.3	542.0	2	8
349	1163	356.3	1169.7	2	8
349	535	356.4	542.0	1	4
349	1163	356.4	1169.7	1	4
429	526	436.0	533.3	3	12

3 FLØJET DOBBELTDØR

MED OG UDEN INDLÆG I SIDEKARME

MED VENSTRE RAMME FØRST GÅENDE

